


SO-01 A1 TYP S


DŮM A1		
ZN.	ČPP [m ²]	HPP [m ²]
1.NP	67,5	78,4
2.NP	61,2	78,4
GAR.	40,0	45,9
Σ	168,7	202,7

1.NP

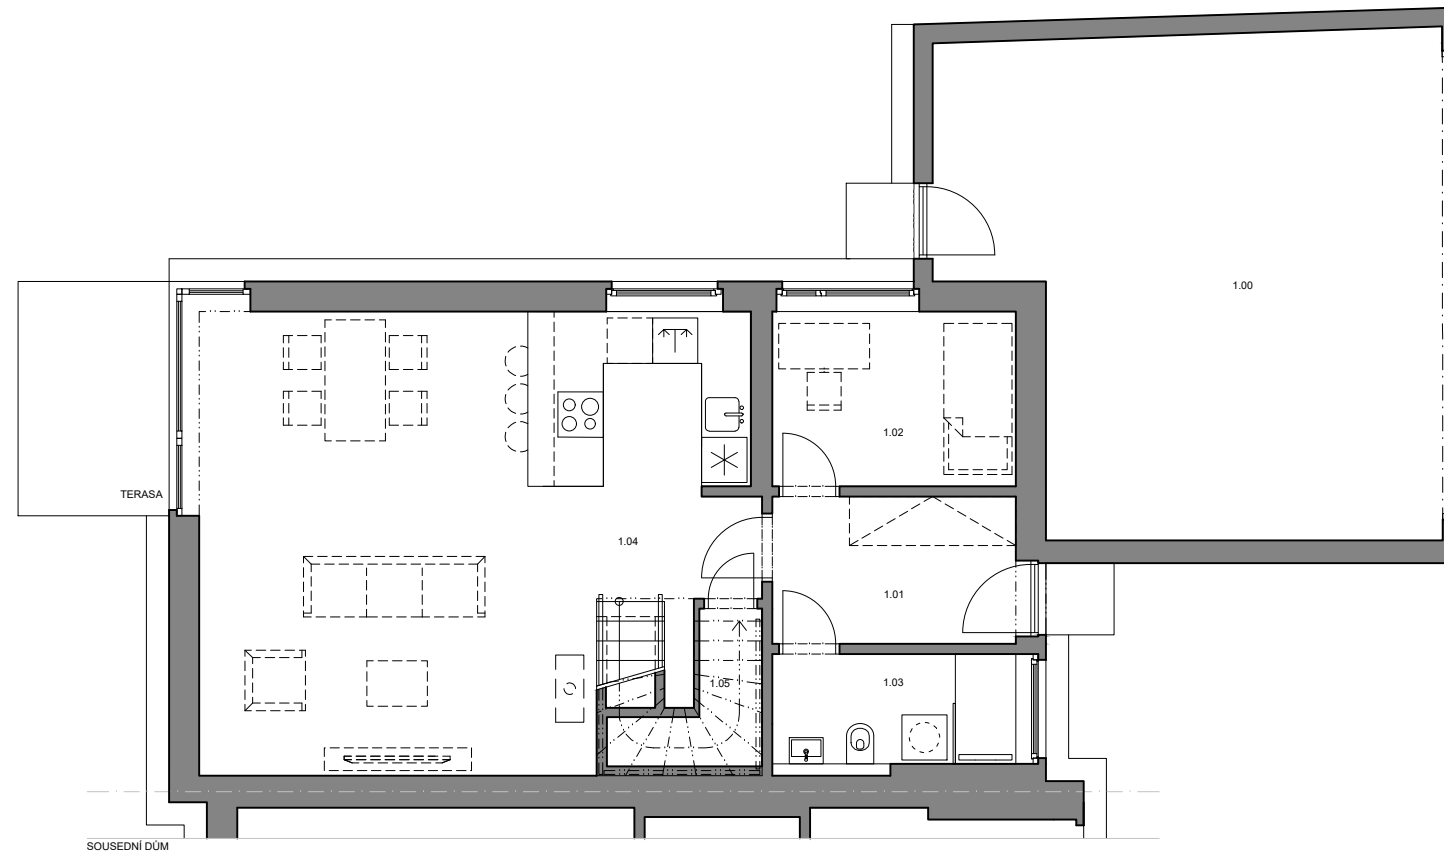

TABULKA MÍSTNOSTÍ				
ČÍSLO	POPIS	PLOCHA	SV. VÝŠKA	PODLAHA
1.01	ZÁDVEŘÍ	6,0 m ²	2,600 m	KERAM. DLAŽBA
1.02	PRACOVNA	8,0 m ²	2,600 m	DŘEV. DLAŽBA
1.03	KOUPELNA + WC	4,7 m ²	2,600 m	KERAM. DLAŽBA
1.04	OBÝVACÍ POKOJ + KK	41,5 m ²	2,600 m	DŘEV. LAMELA
1.05	KOMORA	2,5 m ²	2,600 m	KERAM. DLAŽBA
	CELKEM	62,7 m ²		
	DVOJGARÁŽ + SKLAD	40,0 m ²		
	HPP	124,3 m ²		

2.NP

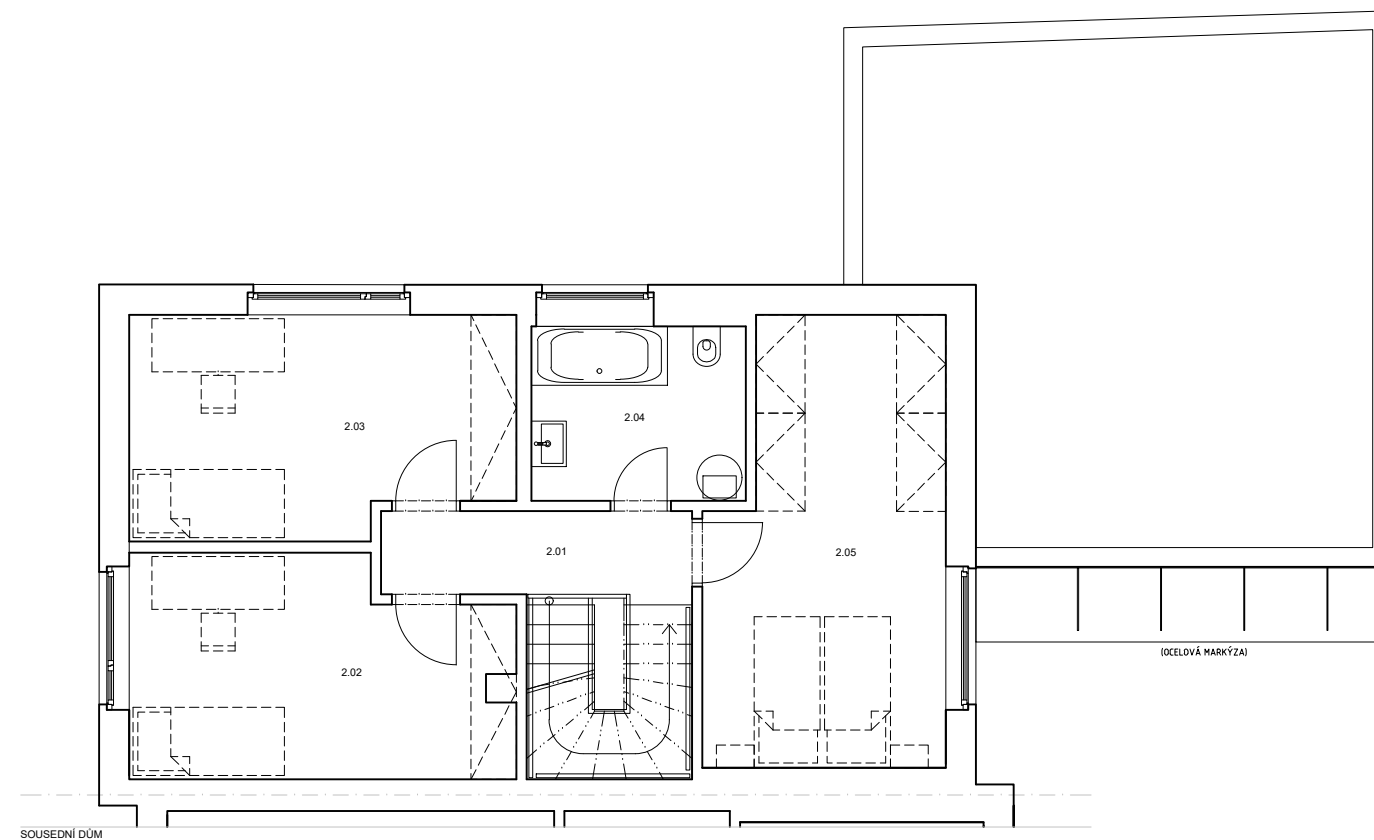

TABULKA MÍSTNOSTÍ				
ČÍSLO	POPIS	PLOCHA	SV. VÝŠKA	PODLAHA
2.01	CHODBA A SCHODIŠTĚ	9,3 m ²	2,600 m	DŘEV. LAMELA
2.02	DĚTSKÝ POKOJ	14,0 m ²	2,600 m	DŘEV. LAMELA
2.03	DĚTSKÝ POKOJ	14,3 m ²	2,600 m	DŘEV. LAMELA
2.04	KOUPELNA + WC	6,5 m ²	2,600 m	KERAM. DLAŽBA
2.05	LOŽNICE	17,4 m ²	2,600 m	DŘEV. LAMELA
	CELKEM	61,6 m ²		
	HPP	78,4 m ²		