


SO-08 A3

TYP J

DŮM A3		
ZN.	ČPP [m ²]	HPP [m ²]
1.NP	80,8	95,4
2.NP	74,4	95,4
GAR.	45,1	51,6
Σ	200,3	242,4


1.NP

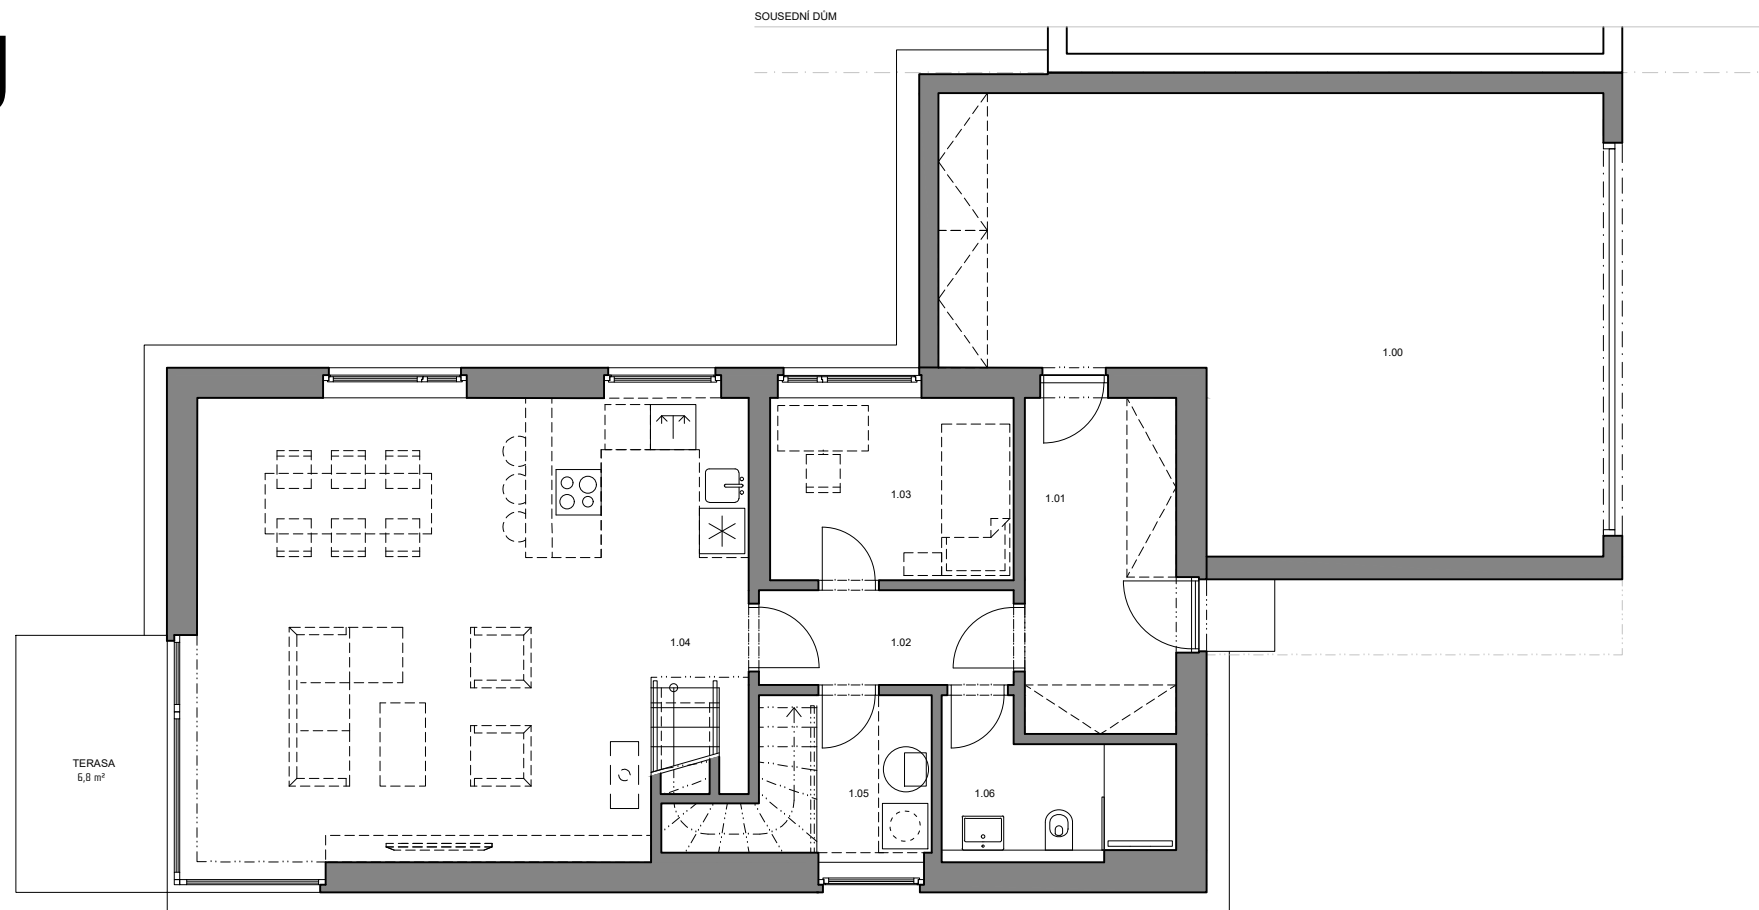

TABULKA MÍSTNOSTÍ

ČÍSLO	POPIS	PLOCHA	SV. VÝŠKA	PODLAHA
1.01	ZÁDVEŘÍ	9.3 m ²	2,600 m	KERAM. DLAŽBA
1.02	CHODBA	3.9 m ²	2,600 m	KERAM. DLAŽBA
1.03	PRACOVNA	8.0 m ²	2,600 m	DŘEV. LAMELA
1.04	OBÝVACÍ POKOJ + KK	43.5 m ²	2,600 m	DŘEV. LAMELA
1.05	TECHNICKÁ MÍSTNOST	5.6 m ²	2,600 m	KERAM. DLAŽBA
1.06	KOUPELNA + WC	5.0 m ²	2,600 m	KERAM. DLAŽBA
	CELKEM	75.3 m ²		
	DVOUGARÁŽ	45.1 m ²		
	HPP	147.1 m ²		

2.NP

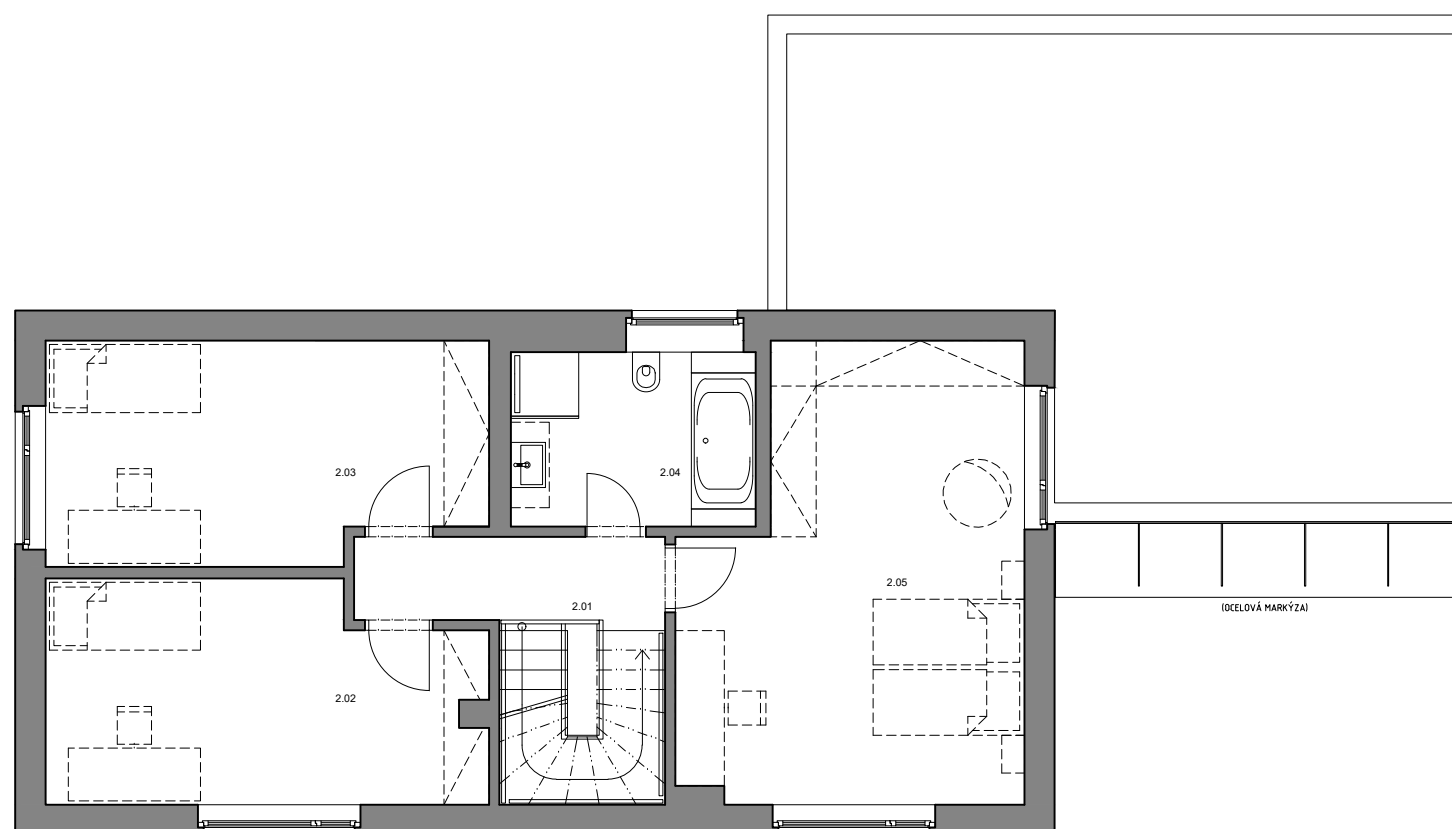

TABULKA MÍSTNOSTÍ

ČÍSLO	POPIS	PLOCHA	SV. VÝŠKA	PODLAHA
2.01	CHODBA A SCHODIŠTĚ	9.2 m ²	2,600 m	DŘEV. LAMELA
2.02	DĚTSKÝ POKOJ	16.3 m ²	2,600 m	DŘEV. LAMELA
2.03	DĚTSKÝ POKOJ	16.5 m ²	2,600 m	DŘEV. LAMELA
2.04	KOUPELNA + WC	7.5 m ²	2,600 m	KERAM. DLAŽBA
2.05	LOŽNICE	24.9 m ²	2,600 m	DŘEV. LAMELA
	CELKEM	74.4 m ²		
	HPP	95.4 m ²		