


SO-03 B4 TYP J


DŮM B4		
ZN.	ČPP [m ²]	HPP [m ²]
1.NP	79,4	91,5
2.NP	74,3	92,9
GAR.	35,3	40,2
Σ	189,0	224,6

1.NP

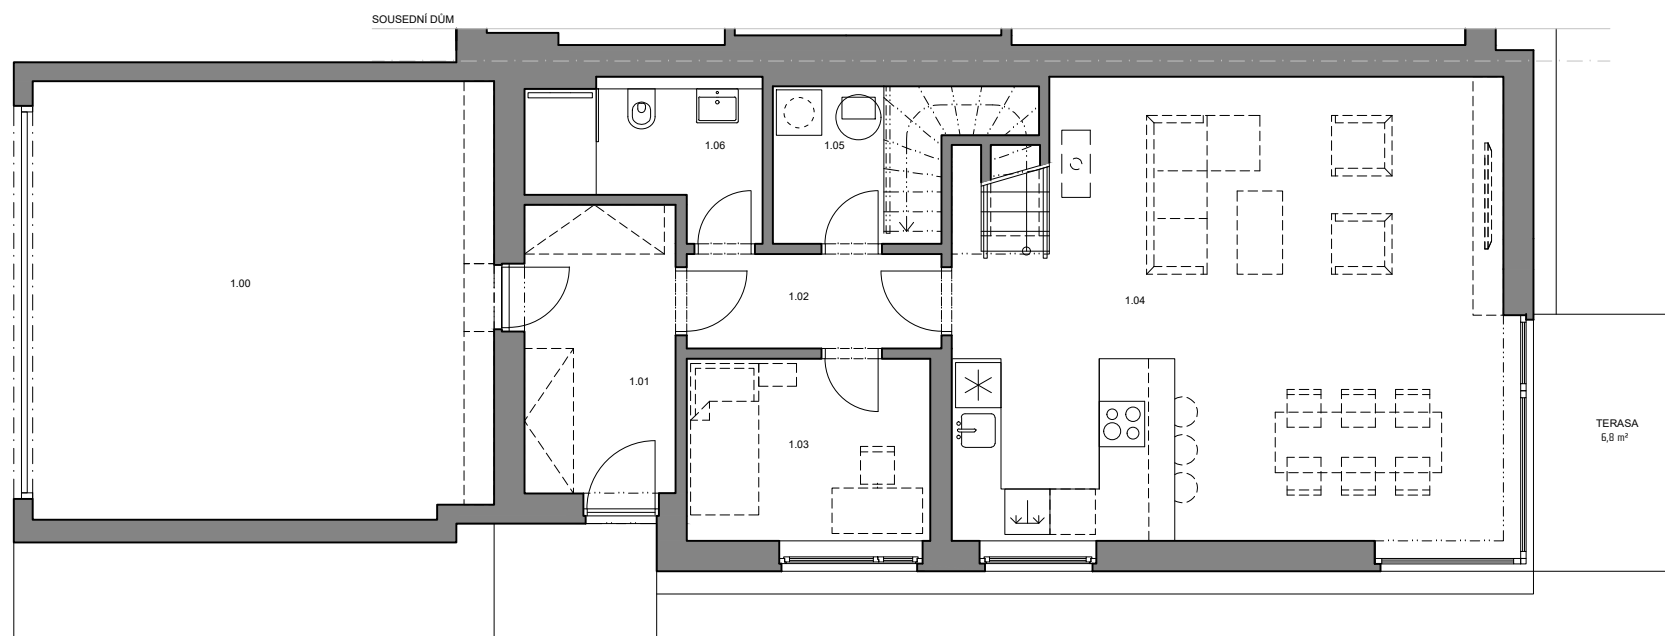

TABULKA MÍSTNOSTÍ				
ČÍSLO	POPIS	PLOCHA	SV. VÝŠKA	PODLAHA
1.01	ZÁDVEŘÍ	8,0 m ²	2,600 m	KERAM. DLAŽBA
1.02	CHODBA	3,9 m ²	2,600 m	KERAM. DLAŽBA
1.03	PRACOVNA	8,0 m ²	2,600 m	DŘEV. LAMELA
1.04	OBÝVACÍ POKOJ + KK	43,5 m ²	2,600 m	DŘEV. LAMELA
1.05	TECHNICKÁ MÍSTNOST	5,5 m ²	2,600 m	KERAM. DLAŽBA
1.06	KOUPELNA + WC	5,1 m ²	2,600 m	KERAM. DLAŽBA
	CELKEM	74,0 m ²		
	DVOUGARÁŽ	35,3 m ²		
	HPP	131,8 m ²		

2.NP

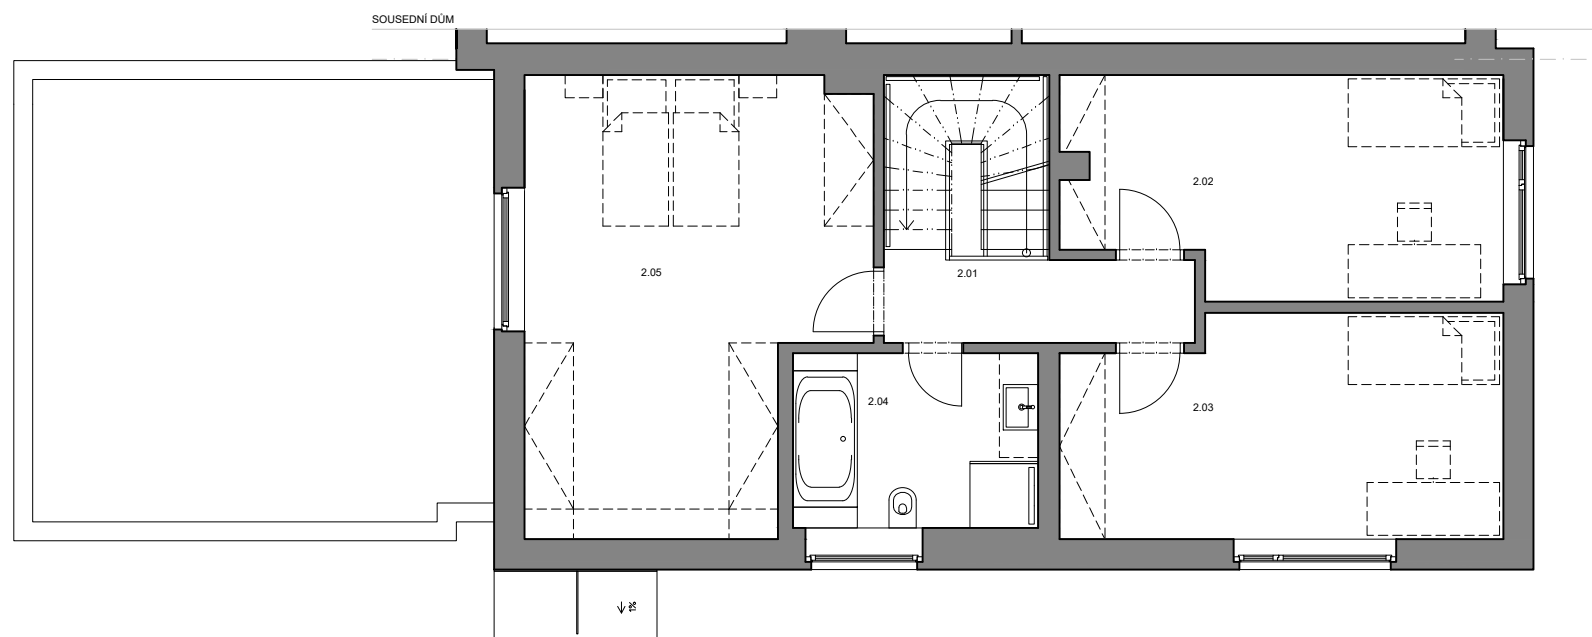

TABULKA MÍSTNOSTÍ				
ČÍSLO	POPIS	PLOCHA	SV. VÝŠKA	PODLAHA
2.01	CHODBA A SCHODIŠTĚ	9,3 m ²	2,600 m	DŘEV. LAMELA
2.02	DĚTSKÝ POKOJ	16,3 m ²	2,600 m	DŘEV. LAMELA
2.03	DĚTSKÝ POKOJ	16,5 m ²	2,600 m	DŘEV. LAMELA
2.04	KOUPELNA + WC	7,5 m ²	2,600 m	KERAM. DLAŽBA
2.05	LOŽNICE	24,9 m ²	2,600 m	DŘEV. LAMELA
	CELKEM	74,4 m ²		
	HPP	92,9 m ²		