


# SO-04 C2 TYP S


DŮM C2		
ZN.	ČPP [m <sup>2</sup> ]	HPP [m <sup>2</sup> ]
1.NP	67,5	78,4
2.NP	61,2	78,4
GAR.	21,9	26,2
Σ	150,6	183,0

1.NP

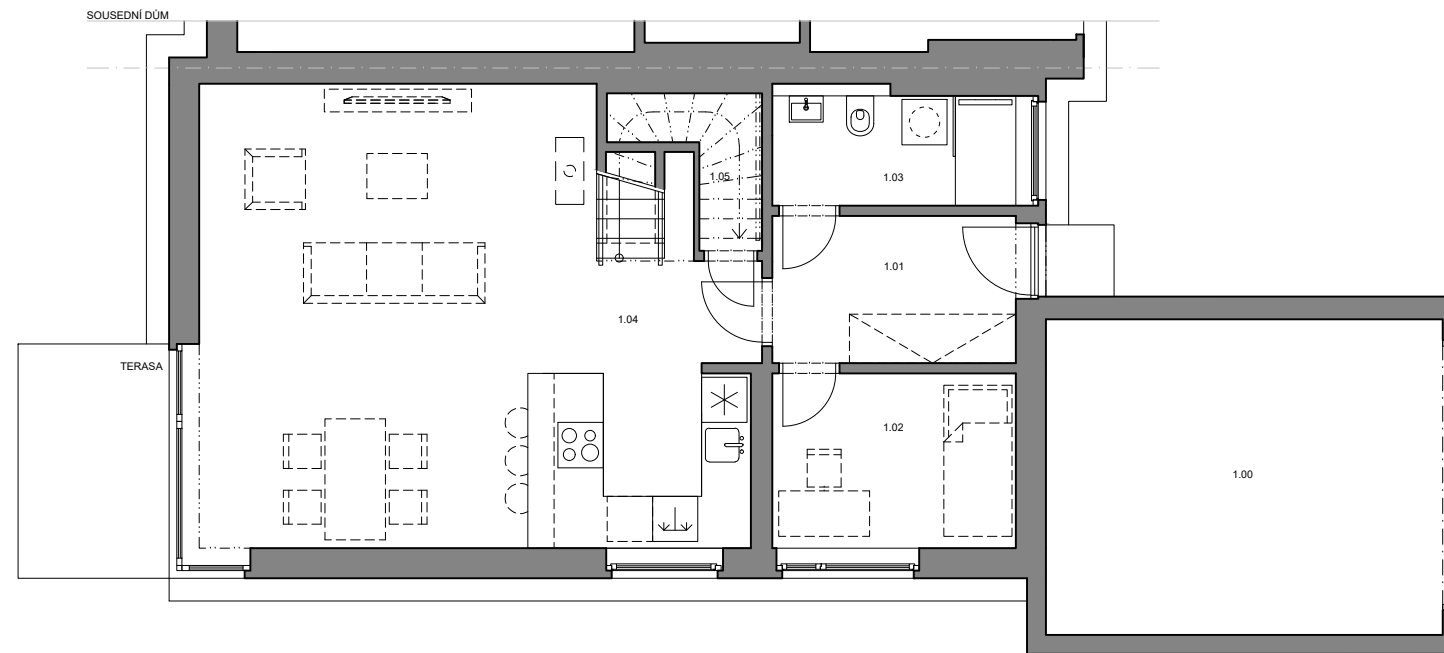

TABULKA MÍSTNOSTÍ				
ČÍSLO	POPIS	PLOCHA	SV. VÝŠKA	PODLAHA
1.01	ZÁDVEŘÍ	6,0 m <sup>2</sup>	2,600 m	KERAM. DLAŽBA
1.02	PRACOVNA	8,0 m <sup>2</sup>	2,600 m	DŘEV. DLAŽBA
1.03	KOUPELNA + WC	4,7 m <sup>2</sup>	2,600 m	KERAM. DLAŽBA
1.04	OBÝVACÍ POKOJ + KK	41,5 m <sup>2</sup>	2,600 m	DŘEV. LAMELA
1.05	KOMORA	2,5 m <sup>2</sup>	2,600 m	KERAM. DLAŽBA
	<b>CELKEM</b>	62,7 m <sup>2</sup>		
	GARÁŽ	21,9 m <sup>2</sup>		
	<b>HPP</b>	117,9 m <sup>2</sup>		

2.NP

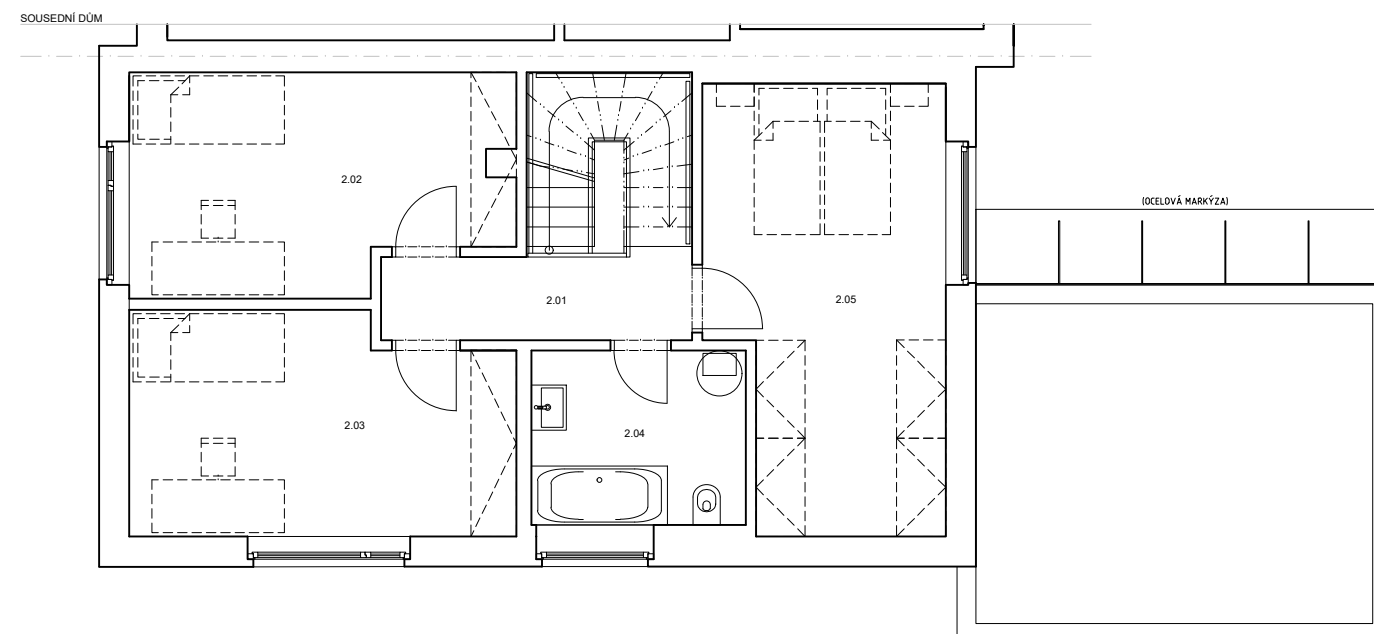

TABULKA MÍSTNOSTÍ				
ČÍSLO	POPIS	PLOCHA	SV. VÝŠKA	PODLAHA
2.01	CHODBA A SCHODIŠTĚ	9,3 m <sup>2</sup>	2,600 m	DŘEV. LAMELA
2.02	DĚTSKÝ POKOJ	14,0 m <sup>2</sup>	2,600 m	DŘEV. LAMELA
2.03	DĚTSKÝ POKOJ	14,3 m <sup>2</sup>	2,600 m	DŘEV. LAMELA
2.04	KOUPELNA + WC	6,5 m <sup>2</sup>	2,600 m	KERAM. DLAŽBA
2.05	LOŽNICE	17,4 m <sup>2</sup>	2,600 m	DŘEV. LAMELA
	<b>CELKEM</b>	61,6 m <sup>2</sup>		
	<b>HPP</b>	104,6 m <sup>2</sup>		