


SO-06 D1

TYP J


DŮM D1		
ZN.	ČPP [m ²]	HPP [m ²]
1.NP	80,8	92,9
2.NP	74,4	92,9
GAR.	40,9	47,1
Σ	196,1	232,9

1.NP

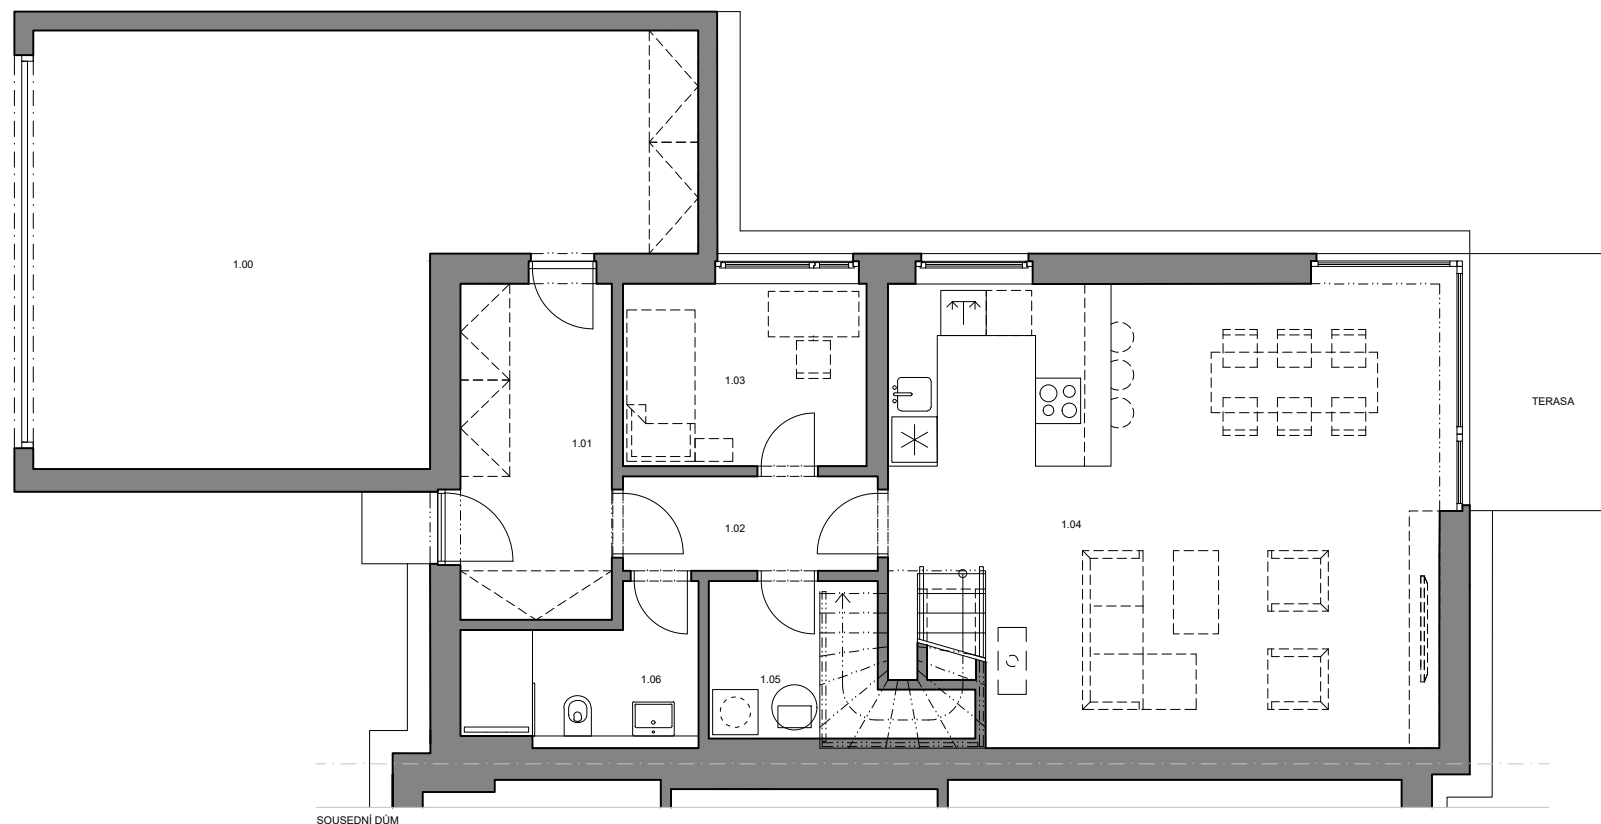

TABULKA MÍSTNOSTÍ				
ČÍSLO	POPIS	PLOCHA	SV. VÝŠKA	PODLAHA
1.01	ZÁDVEŘÍ	9.3 m ²	2,600 m	KERAM. DLAŽBA
1.02	CHODBA	3.9 m ²	2,600 m	KERAM. DLAŽBA
1.03	PRACOVNA	8.0 m ²	2,600 m	DŘEV. LAMELA
1.04	OBÝVACÍ POKOJ + KK	43.5 m ²	2,600 m	DŘEV. LAMELA
1.05	TECHNICKÁ MÍSTNOST	5.5 m ²	2,600 m	KERAM. DLAŽBA
1.06	KOUPELNA + WC	5.1 m ²	2,600 m	KERAM. DLAŽBA
	CELKEM	75.3 m ²		
	DVOUGARÁŽ	40.9 m ²		
	HPP	140.0 m ²		

2.NP

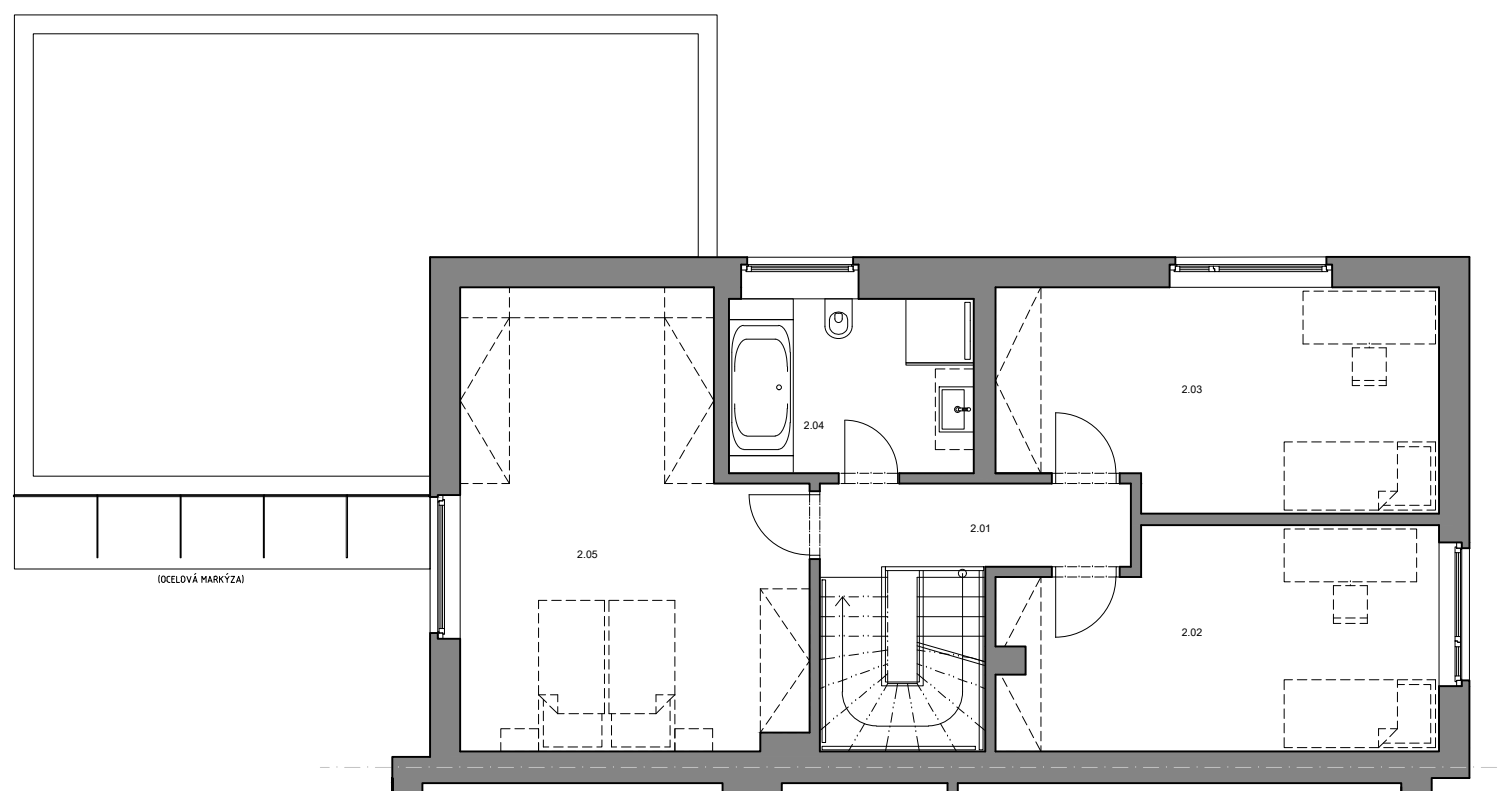

TABULKA MÍSTNOSTÍ				
ČÍSLO	POPIS	PLOCHA	SV. VÝŠKA	PODLAHA
2.01	CHODBA A SCHODIŠTĚ	9.3 m ²	2,600 m	DŘEV. LAMELA
2.02	DĚTSKÝ POKOJ	16.3 m ²	2,600 m	DŘEV. LAMELA
2.03	DĚTSKÝ POKOJ	16.5 m ²	2,600 m	DŘEV. LAMELA
2.04	KOUPELNA + WC	7.5 m ²	2,600 m	KERAM. DLAŽBA
2.05	LOŽNICE	24.9 m ²	2,600 m	DŘEV. LAMELA
	CELKEM	74.5 m ²		
	HPP	92.9 m ²		