


SO-07 D4 TYP J

| DŮM D4 | | |
|--------|-----------------------|-----------------------|
| ZN. | ČPP [m ²] | HPP [m ²] |
| 1.NP | 80,8 | 92,9 |
| 2.NP | 74,4 | 92,9 |
| GAR. | 43,8 | 50,3 |
| Σ | 199,0 | 236,1 |


1.NP

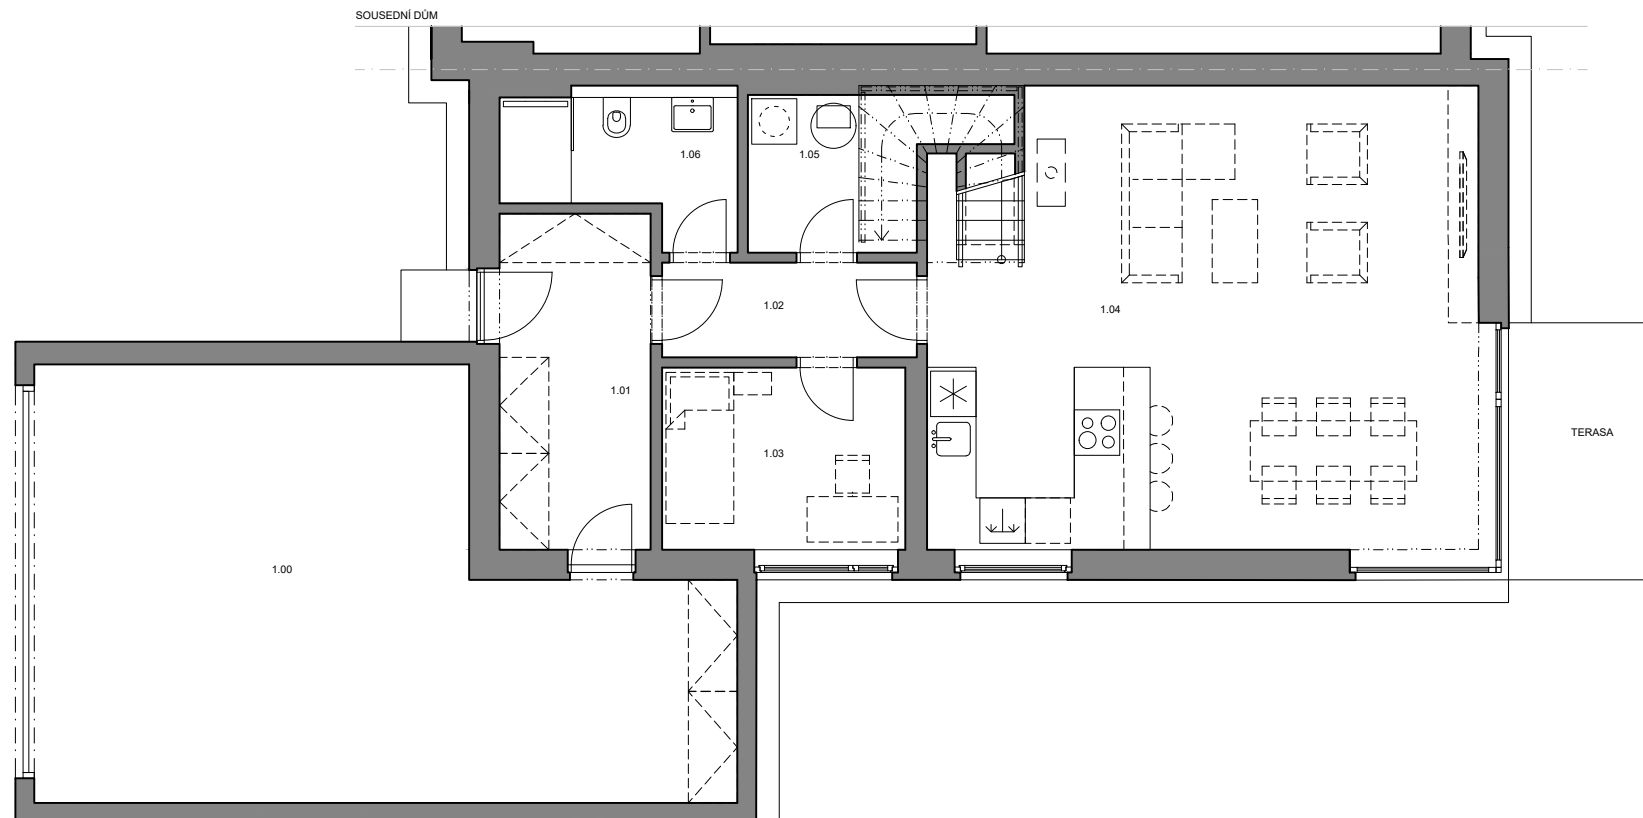

TABULKA MÍSTNOSTÍ

| ČÍSLO | POPIS | PLOCHA | SV. VÝŠKA | PODLAHA |
|-------|--------------------|----------------------|-----------|---------------|
| 1.01 | ZÁDVEŘÍ | 9.3 m ² | 2,600 m | KERAM. DLAŽBA |
| 1.02 | CHODBA | 3.9 m ² | 2,600 m | KERAM. DLAŽBA |
| 1.03 | PRACOVNA | 8.0 m ² | 2,600 m | DŘEV. LAMELA |
| 1.04 | OBÝVACÍ POKOJ + KK | 43.5 m ² | 2,600 m | DŘEV. LAMELA |
| 1.05 | TECHNICKÁ MÍSTNOST | 5.5 m ² | 2,600 m | KERAM. DLAŽBA |
| 1.06 | KOUPELNA + WC | 5.1 m ² | 2,600 m | KERAM. DLAŽBA |
| | CELKEM | 75.3 m ² | | |
| | DVOUGARÁŽ | 43.8 m ² | | |
| | HPP | 143.2 m ² | | |

2.NP

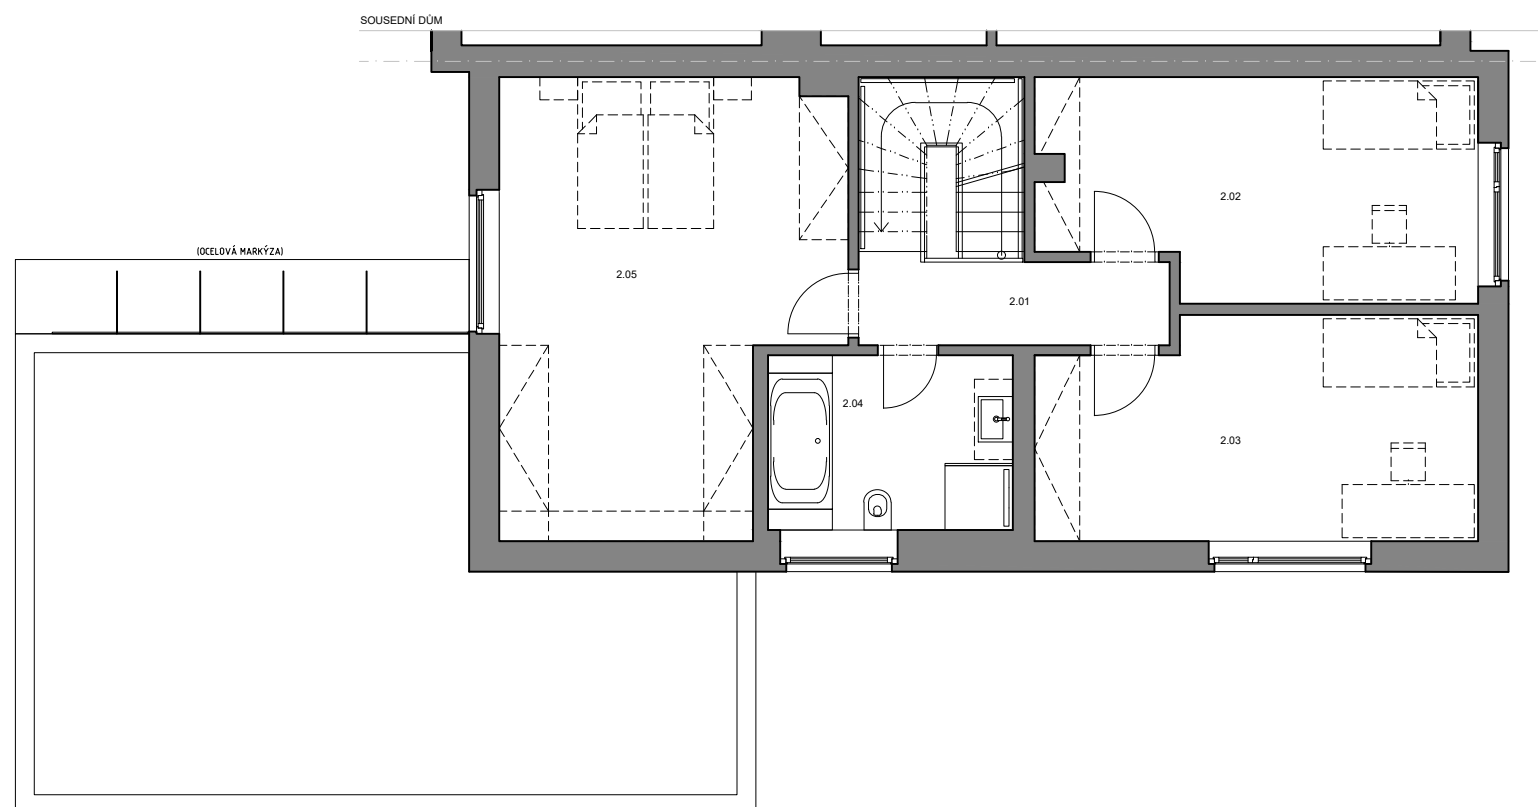

TABULKA MÍSTNOSTÍ

| ČÍSLO | POPIS | PLOCHA | SV. VÝŠKA | PODLAHA |
|-------|--------------------|---------------------|-----------|---------------|
| 2.01 | CHODBA A SCHODIŠTĚ | 9.3 m ² | 2,600 m | DŘEV. LAMELA |
| 2.02 | DĚTSKÝ POKOJ | 16.3 m ² | 2,600 m | DŘEV. LAMELA |
| 2.03 | DĚTSKÝ POKOJ | 16.5 m ² | 2,600 m | DŘEV. LAMELA |
| 2.04 | KOUPELNA + WC | 7.5 m ² | 2,600 m | KERAM. DLAŽBA |
| 2.05 | LOŽNICE | 24.9 m ² | 2,600 m | DŘEV. LAMELA |
| | CELKEM | 74.5 m ² | | |
| | HPP | 92.9 m ² | | |