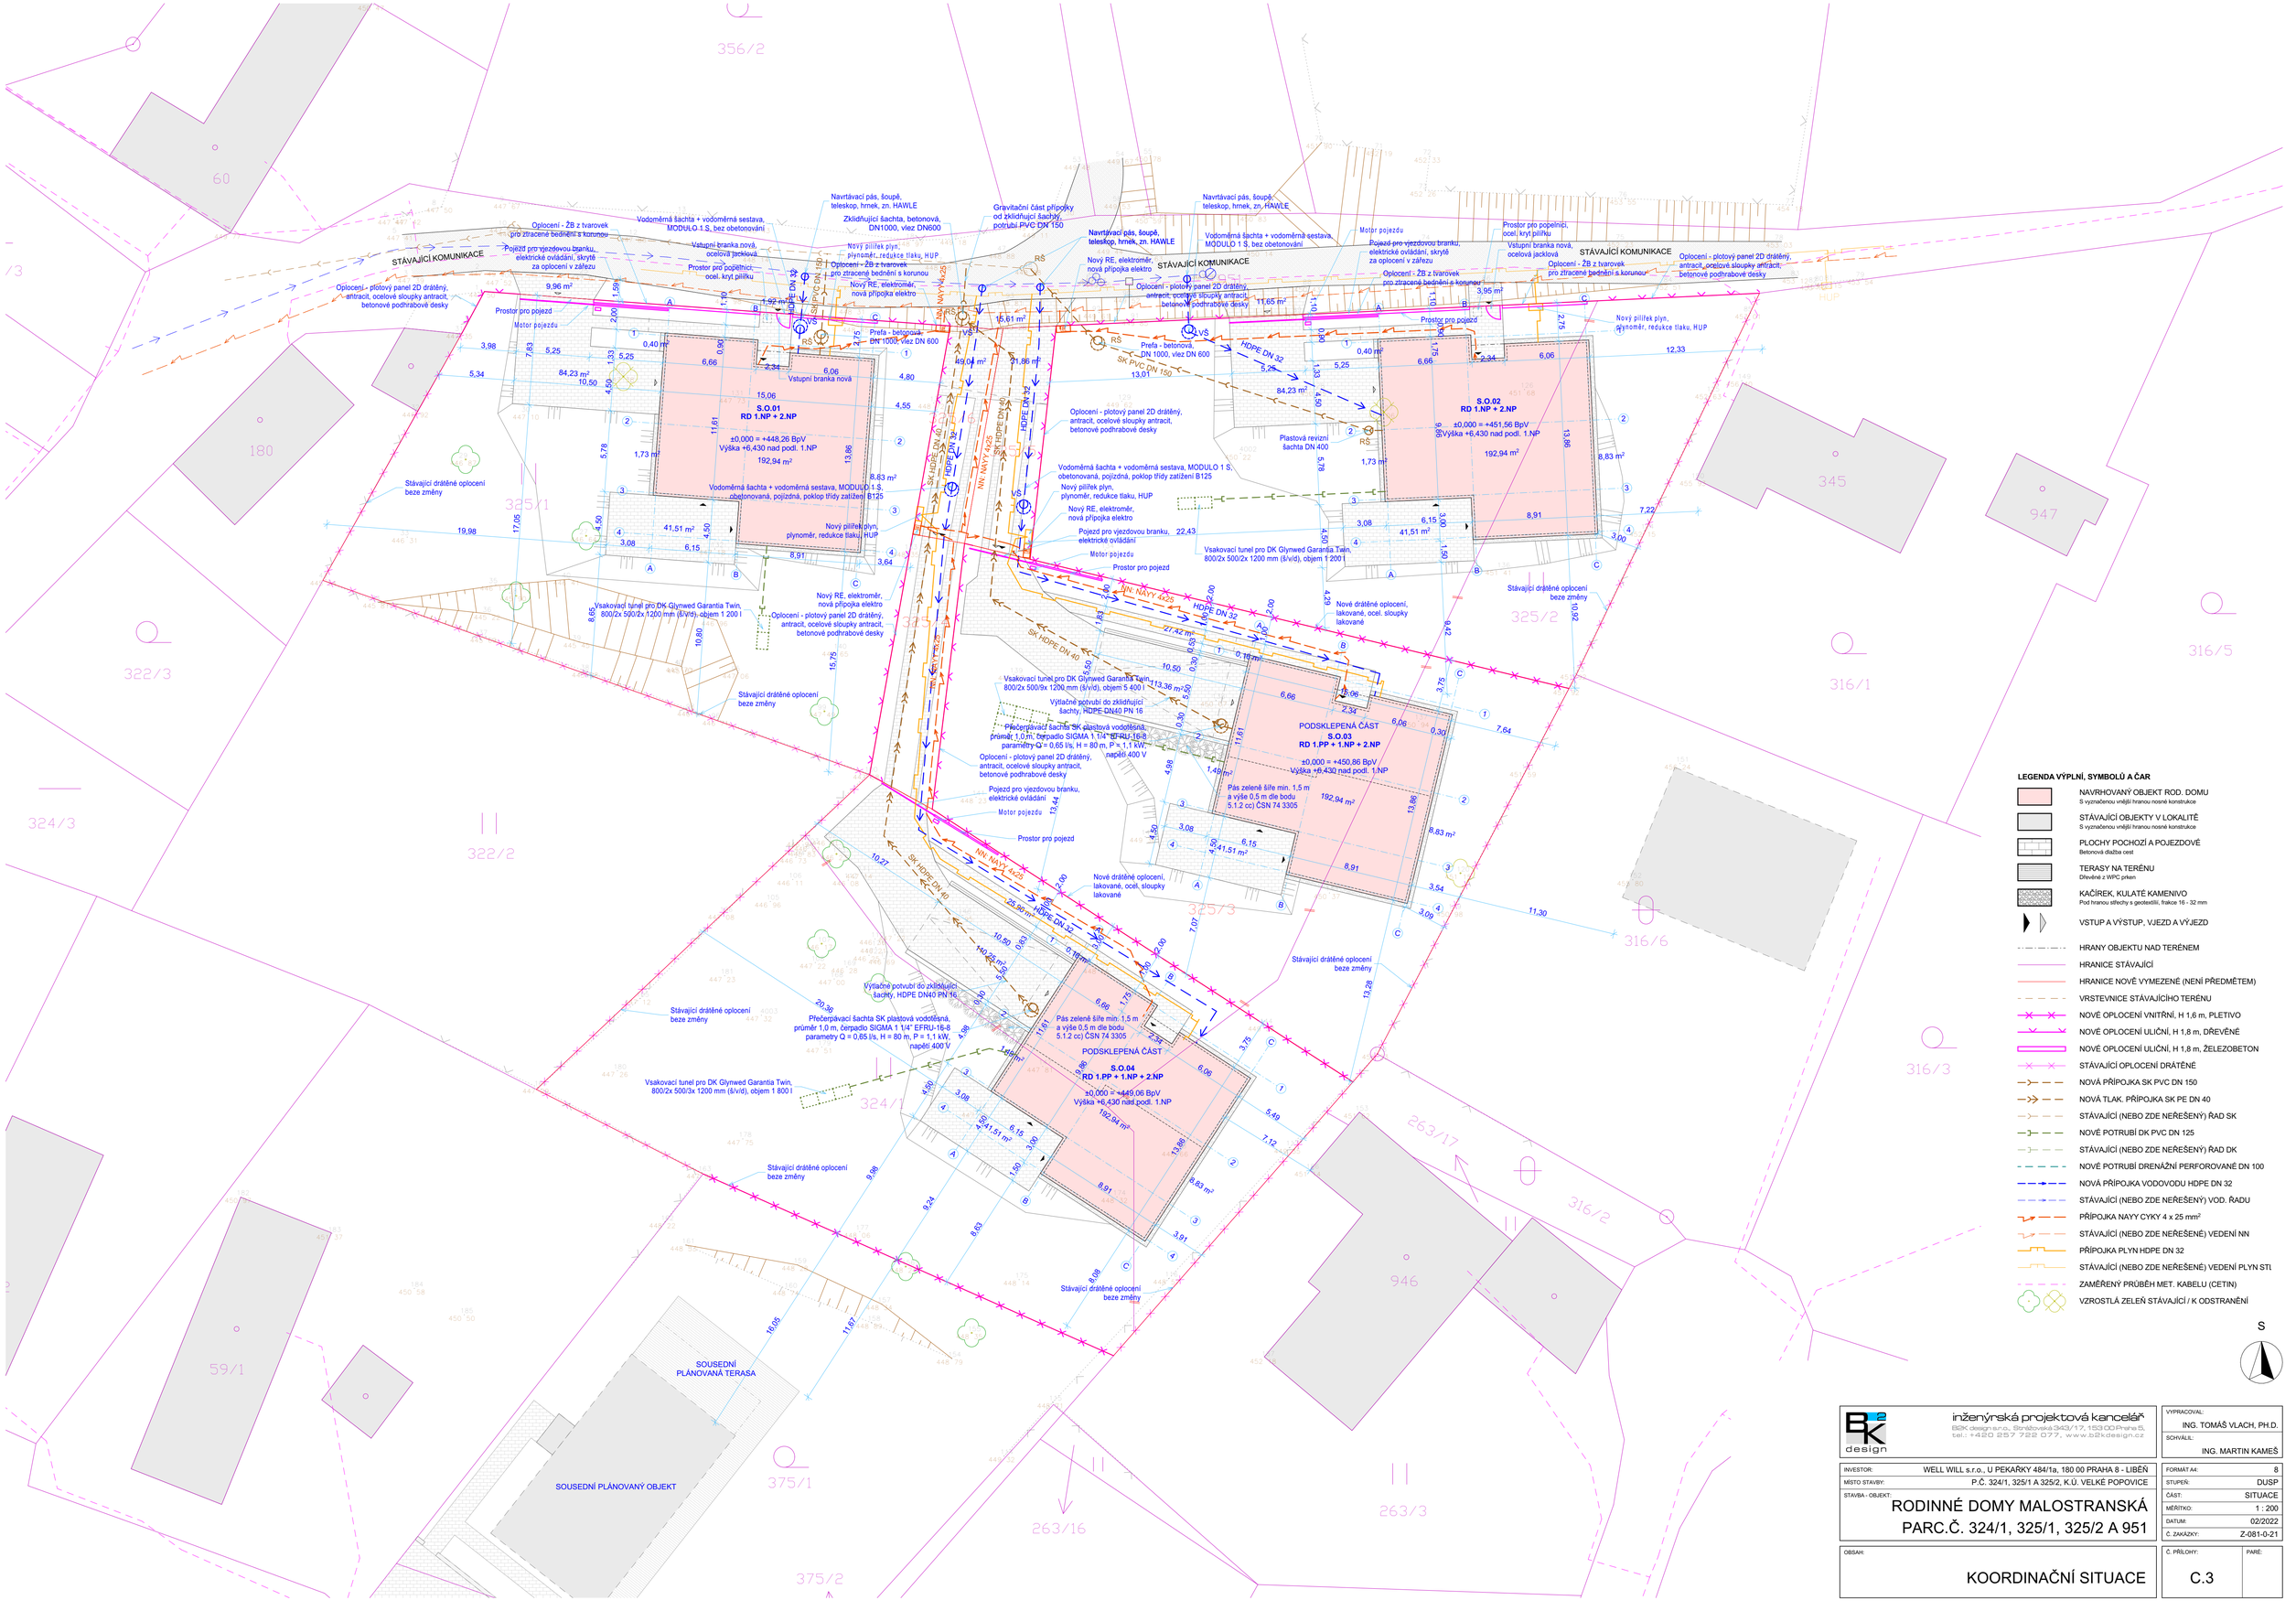

LEGENDA VÝPLNÍ, SYMBOLŮ A ČAR

- NAVRHOVANÝ OBJEKT ROD. DOMU — S vyznačenou vnější hranou nosné konstrukce
- STÁVAJÍCÍ OBJEKTY V LOKALITĚ — S vyznačenou vnější hranou nosné konstrukce
- PLOCHY POCHOZÍ A POJEZDOVÉ — Betonová dlažba cett
- TERASY NA TERÉNU — Dřevěné z WPC prken
- KAČÍREK, KULATÉ KAMENIVO — Pod hranou střechy s geotextilií, frakce 16 - 32 mm
- VSTUP A VÝSTUP, VJEZD A VÝJEZD
- HRANY OBJEKTU NAD TERÉNEM
- HRANICE STÁVAJÍCÍ
- HRANICE NOVĚ VYMEZENÉ (NENÍ PŘEDMĚTEM)
- VRSTEVNICE STÁVAJÍCÍHO TERÉNU
- NOVÉ OPLOCENÍ VNITŘNÍ, H 1,6 m, PLETIVO
- NOVÉ OPLOCENÍ ULIČNÍ, H 1,8 m, DŘEVĚNÉ
- NOVÉ OPLOCENÍ ULIČNÍ, H 1,8 m, ŽELEZOBETON
- STÁVAJÍCÍ OPLOCENÍ DRÁTĚNÉ
- NOVÁ PŘÍPOJKA SK PVC DN 150
- NOVÁ TLAK. PŘÍPOJKA SK PE DN 40
- STÁVAJÍCÍ (NEBO ZDE NEŘEŠENÝ) ŘAD SK
- NOVÉ POTRUBÍ DK PVC DN 125
- STÁVAJÍCÍ (NEBO ZDE NEŘEŠENÝ) ŘAD DK
- NOVÉ POTRUBÍ DRENÁŽNÍ PERFOROVANÉ DN 100
- NOVÁ PŘÍPOJKA VODOVODU HDPE DN 32
- STÁVAJÍCÍ (NEBO ZDE NEŘEŠENÝ) VOD. ŘADU
- PŘÍPOJKA NAYY CYKY 4 x 25 mm²
- STÁVAJÍCÍ (NEBO ZDE NEŘEŠENÉ) VEDENÍ NN
- PŘÍPOJKA PLYN HDPE DN 32
- STÁVAJÍCÍ (NEBO ZDE NEŘEŠENÉ) VEDENÍ PLYN STL
- ZAMĚŘENÝ PRŮBĚH MET. KABELU (CETIN)
- VZROSTLÁ ZELEŇ STÁVAJÍCÍ / K ODSTRANĚNÍ

S

inženýrská projektová kancelář
BK design s.r.o., Strážovská 343/17, 15500 Praha 5,
tel.: +420 257 722 077, www.b2kdesign.cz

VYPRACOVAL:	ING. TOMÁŠ VLACH, PH.D.
SCHVÁLIL:	ING. MARTIN KAMEŠ

INVESTOR:	WELL WILL s.r.o., U PEKAŘKY 484/1a, 180 00 PRAHA 8 - LIBEŇ
MÍSTO STAVBY:	P.Č. 324/1, 325/1 A 325/2, K.Ú. VELKÉ POPOVICE
STAVBA - OBJEKT:	RODINNÉ DOMY MALOSTRANSKÁ PARC.Č. 324/1, 325/1, 325/2 A 951

FORMÁT A4:	8
STUPEŇ:	DUSP
ČÁST:	SITUACE
MĚŘÍTKO:	1 : 200
DATUM:	02/2022
Č. ZAKÁZKY:	Z-081-0-21

OBSAH:	Č. PŘÍLOHY:	PARÉ:
KOORDINAČNÍ SITUACE	C.3	